

**Agenzia delle Entrate  
CATASTO FABBRICATI  
Ufficio Provinciale di  
Catania**

Dichiarazione protocollo n. CT0299804 del 23/06/2014

Planimetria di u.i.u. in Comune di Catania

Via Alessandro Manzoni

civ. 91-91AB-91

Identificativi Catastali:

Sezione:  
Foglio: 69  
Particella: 23780  
Subalterno: 30

Compilata da:

Aiello Marco  
Iscritto all'albo:  
Geometri

Prov. Catania

N. 2837

Scheda n. 1

Scala 1: 200

Catasto dei Fabbricati - Situazione al 23/06/2014 - Comune di CATANIA (C351) - < Foglio: 69 - Particella: 23780 - Subalterno: 30 >  
VIA ALESSANDRO MANZONI n. 91 n. 91AB n. 91CDE piano: S1-T-1;

10 metri


**Piano Primo**



**Piano Terra**



**Piano Interrato**

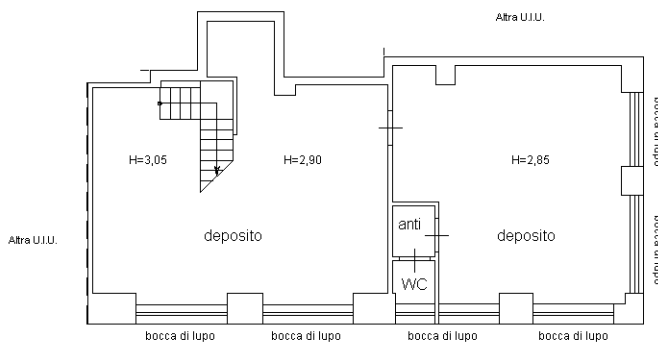

Ultima planimetria in atti